




**POMPE ROTOMECC**

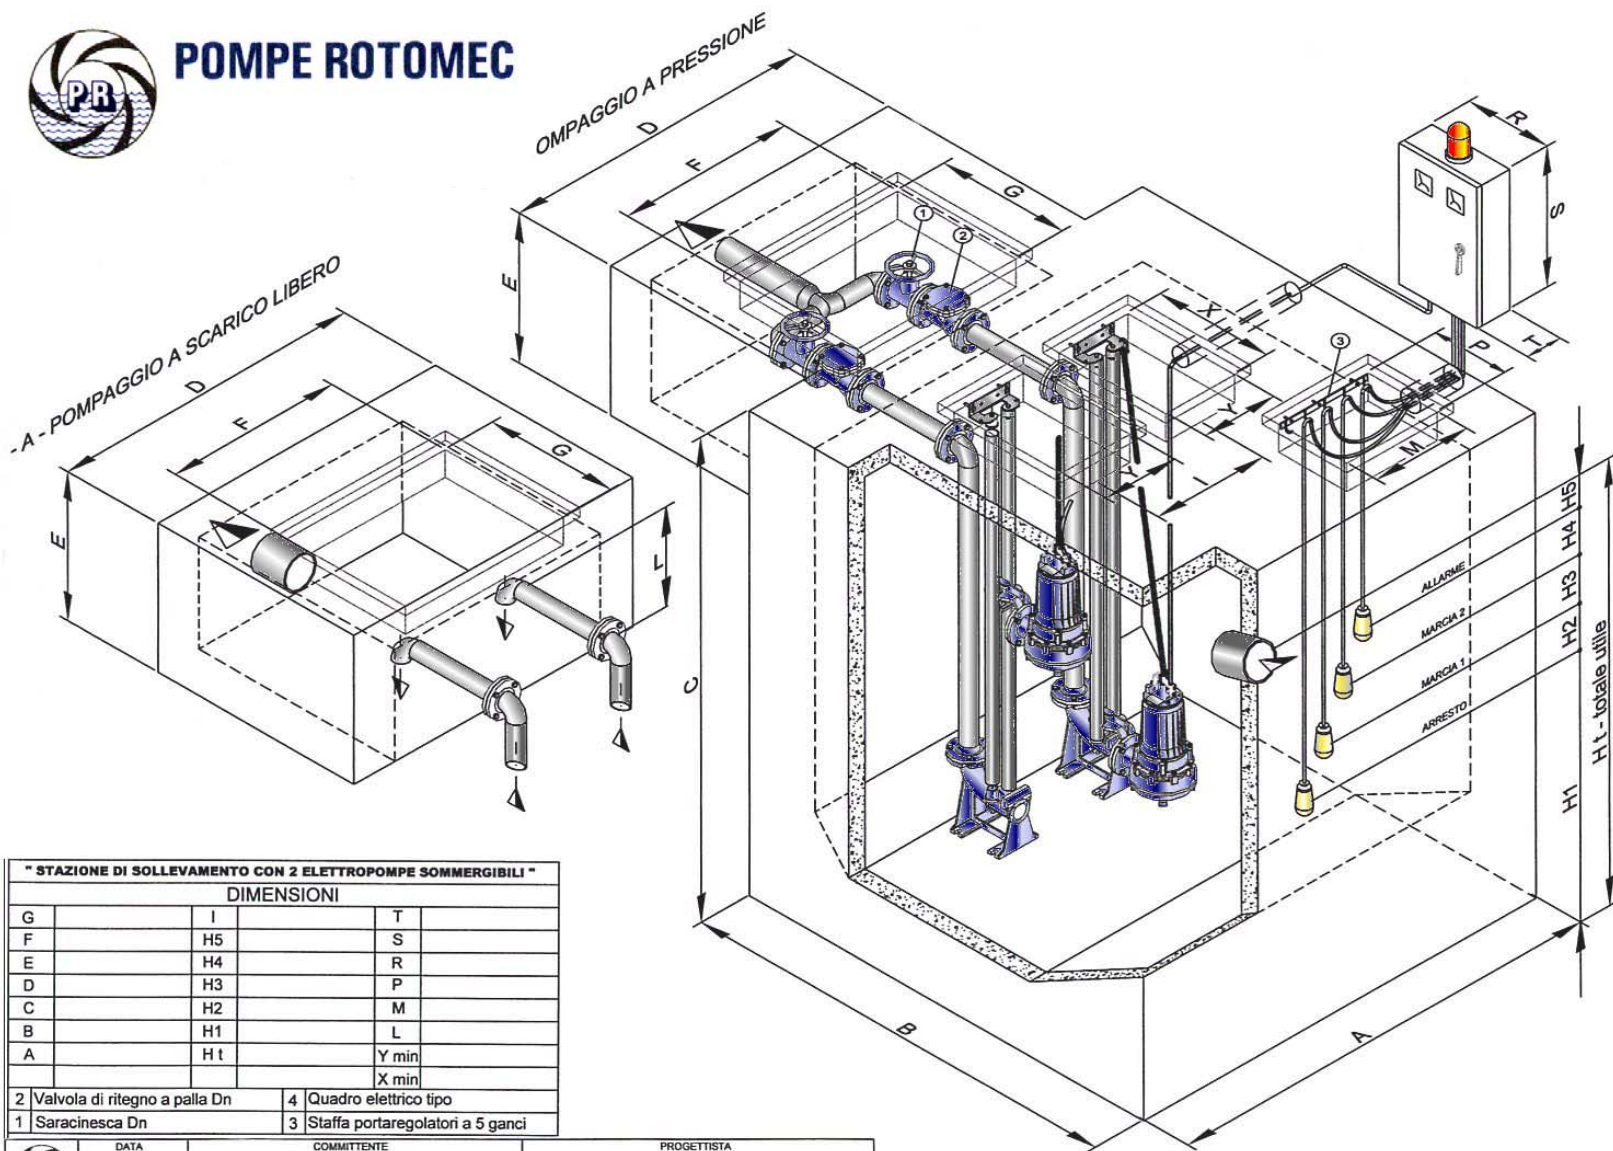

**" STAZIONE DI SOLLEVAMENTO CON 2 ELETTROPOMPE SOMMERGIBILI "**

**DIMENSIONI**

G	I	T
F	H5	S
E	H4	R
D	H3	P
C	H2	M
B	H1	L
A	H t	Y min
		X min

2 Valvola di ritegno a palla Dn	4 Quadro elettrico tipo
1 Saracinesca Dn	3 Staffa portaregolatori a 5 ganci

	DATA	COMMITTENTE	PROGETTISTA
	IMPIANTO TIPO :	POMPE TIPO :	KW: V: Dn :
	QUADRO DI COMANDO :	REGOLATORI DI LIVELLO :	